


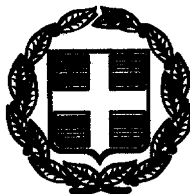

ΕΦΗΜΕΡΙΣ ΤΗΣ ΚΥΒΕΡΝΗΣΕΩΣ

ΤΗΣ ΕΛΛΗΝΙΚΗΣ ΔΗΜΟΚΡΑΤΙΑΣ

ΤΕΥΧΟΣ ΤΕΤΑΡΤΟ — Αρ. Φύλλου 930

29 Δεκεμβρίου 1999

ΠΕΡΙΕΧΟΜΕΝΑ

ΑΠΟΦΑΣΕΙΣ

ΑΝΑΚΟΙΝΩΣΕΙΣ

ΔΙΟΡΘΩΣΕΙΣ ΣΦΑΛΜΑΤΩΝ

ΑΠΟΦΑΣΕΙΣ

Αριθ. οικ. 07/11681 (1)

Επικύρωση καθορισμού οριογραμμής ρέματος στο Ν. Θεσσαλονίκης.

Ο ΝΟΜΑΡΧΗΣ ΘΕΣΣΑΛΟΝΙΚΗΣ

Έχοντας υπόψη:

1. Τις διατάξεις του άρθρου 6 του Ν. 880/79 περί καθορισμού των οριογραμμών ρεμάτων.
2. Τις διατάξεις του Π.Δ. 183/9/5.6.86 για τη μεταβίβαση αρμοδιοτήτων στους Νομάρχες.
3. Την με αριθμ. 07/8686/5.10.99 απόφαση της Δ.Τ.Υ.Ν.Θ. και το συνοδευτικό Τοπογραφικό Διάγραμμα με την οποία έγινε καθορισμός της οριογραμμής του ρέματος που βρίσκεται σε τμήμα αυτού στο ΟΤ Γ442 στην Κοινότητα Πεύκων.
4. Το υπ' αριθμ. 2410/3.9.99 έγγραφο της Κοινότητας Πεύκων του Νομού Θεσσαλονίκης.
5. Την υπ' αριθ. 38 πράξη εφαρμογής, αποφασίζουμε:

Επικυρώνουμε το Τοπογραφικό Διάγραμμα που συνοδεύει την με αριθμό 07/8686/5.10.1999 απόφαση της Δ.Τ.Υ.Ν.Θ., με την οποία καθορίζεται η οριογραμμή σε τμήμα του ρέματος που βρίσκεται στην κοινότητα Πεύκων Θεσσαλονίκης στο ΟΤ Γ442.

Η απόφαση αυτή να δημοσιευθεί στην Εφημερίδα της Κυβερνήσεως.

Θεσσαλονίκη, 13 Δεκεμβρίου 1999

Ο Νομάρχης

ΚΩΝ/ΝΟΣ ΠΑΠΑΔΟΠΟΥΛΟΣ

ΚΟΝΟΤΗΤΑ ῬΕΤΖΙΚΙΟΥ, ΘΕΣΣΑΛΟΝΙΚΗΣ

ΠΟΛΕΟΔΟΜΙΚΗ ΕΝΟΤΗΣ 5

Ο.Τ. 432

ΧΩΡΟΣ ΠΡΑΣΙΝΟΥ

Θεσ/νίκη 28/9/98

Ο ΣΥΝΤΑΞΑΣ ΤΗΝ ΟΡΙΟΓΡΑΜΜΗ

Θεσ/νίκη 28/9/199?

ΘΕΩΡΗΘΗΚΕ

Ο προϊστάμενος Τμ. Οικοπεδικών Χώρων και Απαλλοτριώσεων

ΝΙΚΟΛΑΟΣ ΡΟΙΔΗΣ

Τοπογράφος Μηχανικός με Α' β.

ΝΟΜΑΡΧ. ΑΥΤΟΔ. ΘΕΣ/ΝΙΚΗΣ

ΔΙΝΣΗ ΤΕΧΝΙΚΩΝ ΥΠΗΡΕΣΙΩΝ

ΕΓΚΡΙΝΕΤΑΙ

Σύμφωνα με την 43/... 49 απόφασή μας.

Θεσ/νίκη 5/10/98

Ο ΠΡΟΪΣΤΑΜΕΝΟΣ Δ.Τ.Υ.Ν.Α.Θ.

Ε. ...ΡΤΙΝΙΔΗΣ

Πολ. Μηχ/κός με Α' βαθμό

K 535

T2 X=137.222,189 Ψ=739.330,741

T1 X=137.258,019 Ψ=739.319,...

Ο.Τ. 442

Ε ΗΜ = Τ2−Τ1−Τ3−Τ4−Τ2 = 1.008,37 μ²

K 518 T4 X=137.207,196 Ψ=739.307,965

T3 X=137.223,607 Ψ=739.299,450


K 540

Ο.Τ. 441

ΧΩΡΟΣ ΠΡΑΣΙΝΟΥ

Ο.Τ. 444

ΧΩΡΟΣ Π...

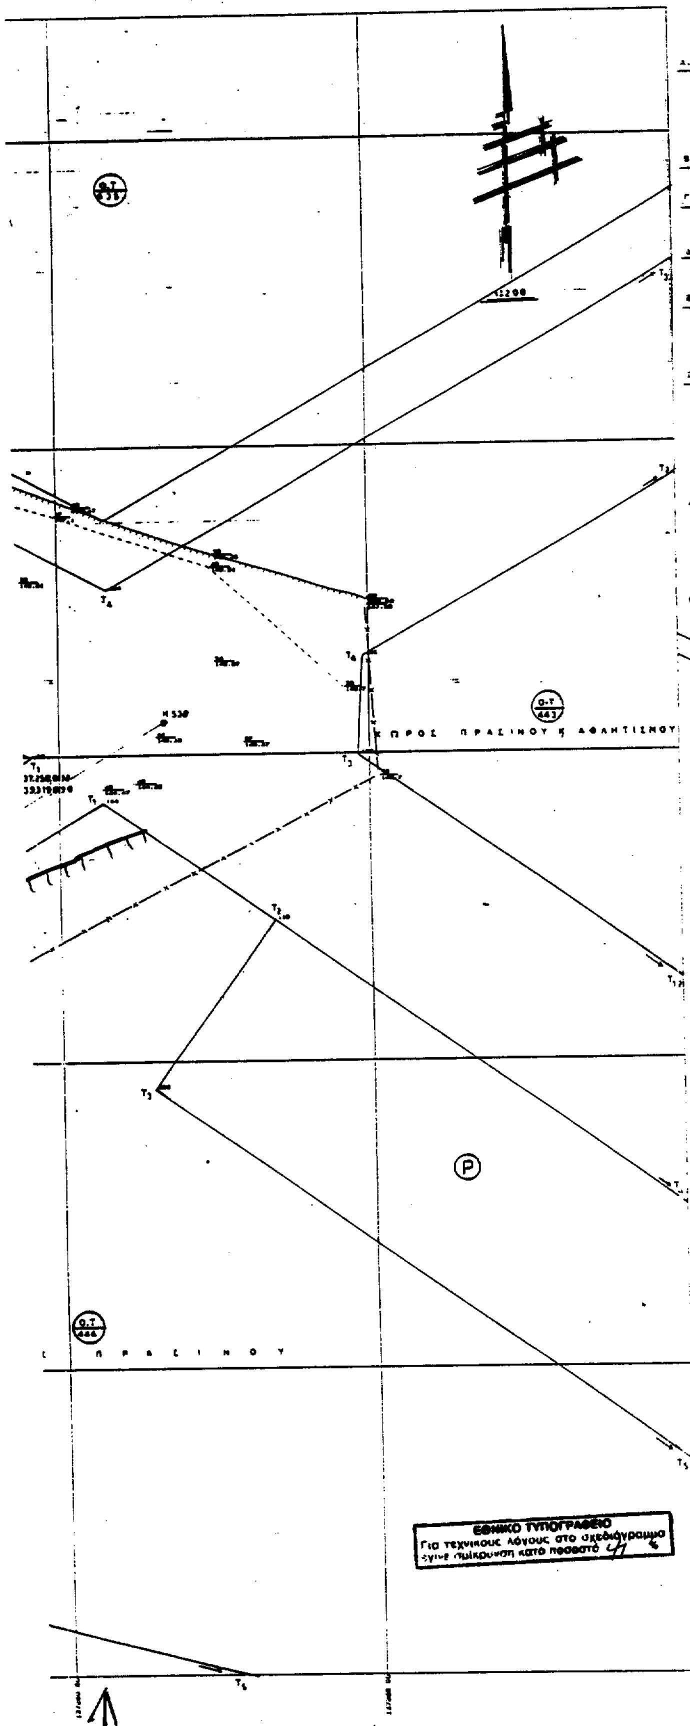

ΣΤΟΙΧΕΙΑ ΕΡΕΥΝΑΣ ΙΔΙΩΤΗ ΜΗΧΑΝΙΚΟΥ

Α. ΟΡΟΙ ΔΟΜΗΣΗΣ — 5η ΠΟΛΕΟΔΟΜΙΚΗ ΕΝΟΤΗΤΑ

ΔΙΑΤΑΓΜΑ ΡΥΜΟΤΟΜΙΑΣ 11-5-1989 ΦΕΚ 309Δ/ 11-5-1989 ΚΥΡΩΘΗΚΕ: 25-9-1995

ΕΛΑΧΙΣΤΑ ΟΡΙΑ: ΠΡΟΣΩΠΟ 15,00μ ΕΜ=500,00 μ² ΠΑΡΕΚΚΛΙΣΗ: 8,00μ: ΕΜ=10000 μ²

ΚΑΛΥΨΗ: 70 % ΥΨΟΣ: 7,50 μ ΣΥΝΤΕΛΕΣΤΗΣ ΔΟΜΗΣΗΣ: 0,60

ΣΥΣΤΗΜΑ:

Β. ΠΡΑΞΕΙΣ ΤΑΚΤΟΠΟΙΗΣΗΣ ΚΑΙ ΑΝΑΛΟΓΙΣΜΟΥ

ΥΠΑΡΧΟΥΝ ΟΙ ΥΠ' ΑΡΙΘ.: ΠΡΟΣΚΥΡΩΣΕΙΣ: ΥΠΟΧΡΕΩΣΕΙΣ:

Γ. ΑΡΤΙΟ ΚΑΙ ΟΙΚΟΔΟΜΗΣΙΜΟ

ΤΟ ΟΙΚΟΠΕΔΟ Τ2-Τ1-Τ3-Τ4-Τ2 ΕΙΝΑ ΑΡΤΙΟ ΚΑΙ ΟΙΚΟΔΟΜΗΣΙΜΟ ΣΥΜΦΩΝΑ ΜΕ ΤΟΥΣ ΟΡΟΥΣ ΔΟΜΗΣΗΣ

Δ. ΕΚΤΟΣ ΑΝΑΣΤΟΛΗΣ

ΤΟ ΟΙΚΟΠΕΔΟ ΕΙΝΑΙ ΕΚΤΟΣ ΑΝΑΣΤΟΛΗΣ


Ε. ΚΑΘΟΡΙΣΜΟΣ ΟΙΚΟΔΟΜΙΚΗΣ ΓΡΑΜΜΗΣ

Η ΟΙΚΟΔΟΜΙΚΗ ΓΡΑΜΜΗ ΟΡΙΖΕΤΑΙ ΑΠΟ ΤΑ ΑΝΑΛΥΤΙΚΑ ΣΤΟΙΧΕΙΑ ΚΑΙ ΕΞΑΣΦΑΛΙΖΕΤΑΙ ΟΠΩΣ ΣΤΟ ΣΧΕΔΙΟ.

Ζ. ΑΦΕΤΗΡΙΑ ΜΕΤΡΗΣΗΣ ΥΨΟΜΕΤΡΩΝ

ΣΑΝ ΑΦΕΤΗΡΙΑ ΓΙΑ ΤΗΝ ΜΕΤΡΗΣΗ ΤΩΝ ΥΨΟΜΕΤΡΩΝ ΠΑΡΘΗΚΕ

ΑΠΟ ΤΟ ΟΙΚΟΠΕΔΟ ΔΕΝ ΔΙΕΡΧΕΤΑΙ ΡΕΥΜΑ ΥΨΗΛΗΣ ΤΑΣΗΣ

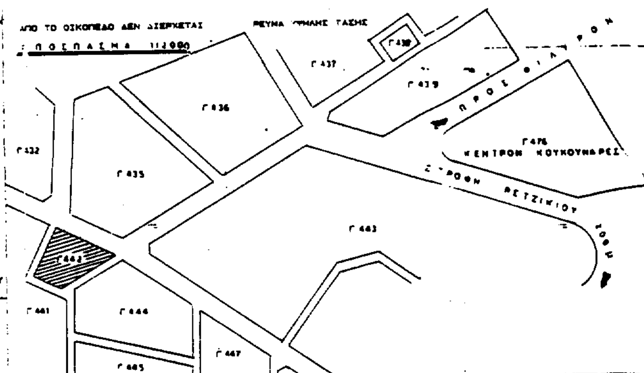

ΕΡΓΟΔΟΤΗΣ :	ΚΟΥΤΣΕ ΑΝΤΩΝΙΟΣ
ΕΡΓΟ :	
ΘΕΣΗ :	ΚΟΙΝΟΤΗΤΑ ΡΕΤΣΙΚΙΟΥ ΘΕΣΣΑΛΟΝΙΚΗΣ Ο.Τ 443 (5η ΠΟΛΕΟΔΟΜΙΚΗ ΕΝΟΤΗΤΑ)
ΜΕΛΕΤΗΤΗΣ :	ΠΑΠΑΝΤΟΣ ΚΩΝ/ΝΟΣ (πολιτικός μηχ/κός) Αφροδίτης 25 554 61
ΘΕΜΑ ΣΧΕΔΙΟΥ : ΤΟΠΟΓΡΑΦΙΚΟ ΔΙΑΓΡΑΜΜΑ	ΑΡΙΘΜΟΣ ΣΧΕΔΙΟΥ: Α 1
ΚΛΙΜΑΚΑ :	1: 200
ΧΡΟΝΟΣ ΜΕΛΕΤΗΣ :	ΑΥΓΟΥΣΤΟΣ 1998
ΥΠΟΓΡΑΦΗ	ΣΦΡΑΓΙΔΑ

Αριθ. οικ.07/11677 (2)

Επικύρωση καθορισμού οριογραμμής ρέματος στο Ν. Θεσσαλονίκης.

Ο ΝΟΜΑΡΧΗΣ ΘΕΣΣΑΛΟΝΙΚΗΣ

Έχοντας υπόψη:

1. Τις διατάξεις του άρθρου 6 του Ν. 880/79 περί καθορισμού των οριογραμμών ρεμάτων.

2. Τις διατάξεις του Π.Δ. 183/9/5.6.86 για την μεταβίβαση αρμοδιοτήτων στους Νομάρχες.

3. Την με αριθμ. 07/8905/18.10.99 απόφαση της Δ.Τ.Υ.Ν.Θ. και το συνοδευτικό Τοπογραφικό Διάγραμμα, με την οποία έγινε καθορισμός των οριογραμμών των ρεμάτων που βρίσκονται στην περιοχή του Τριαδίου του Δήμου Θέρμης Θεσσαλονίκης.


4. Το υπ' αριθμ. 8047/1999 έγγραφο του Δήμου Θέρμης, αποφασίζουμε:


Επικυρώνουμε το Τοπογραφικό Διάγραμμα που συνοδεύει την με αριθμό 07/8905/18.10.1999 απόφαση της Δ.Τ.Υ.Ν.Θ., με την οποία καθορίζονται οριογραμμές των ρεμάτων που βρίσκονται στο Τριάδι Θεσσαλονίκης.

Η απόφαση αυτή να δημοσιευθεί στην Εφημερίδα της Κυβερνήσεως.

Θεσσαλονίκη, 13 Δεκεμβρίου 1999

Ο Νομάρχης
ΚΩΝ/ΝΟΣ ΠΑΠΑΔΟΠΟΥΛΟΣ

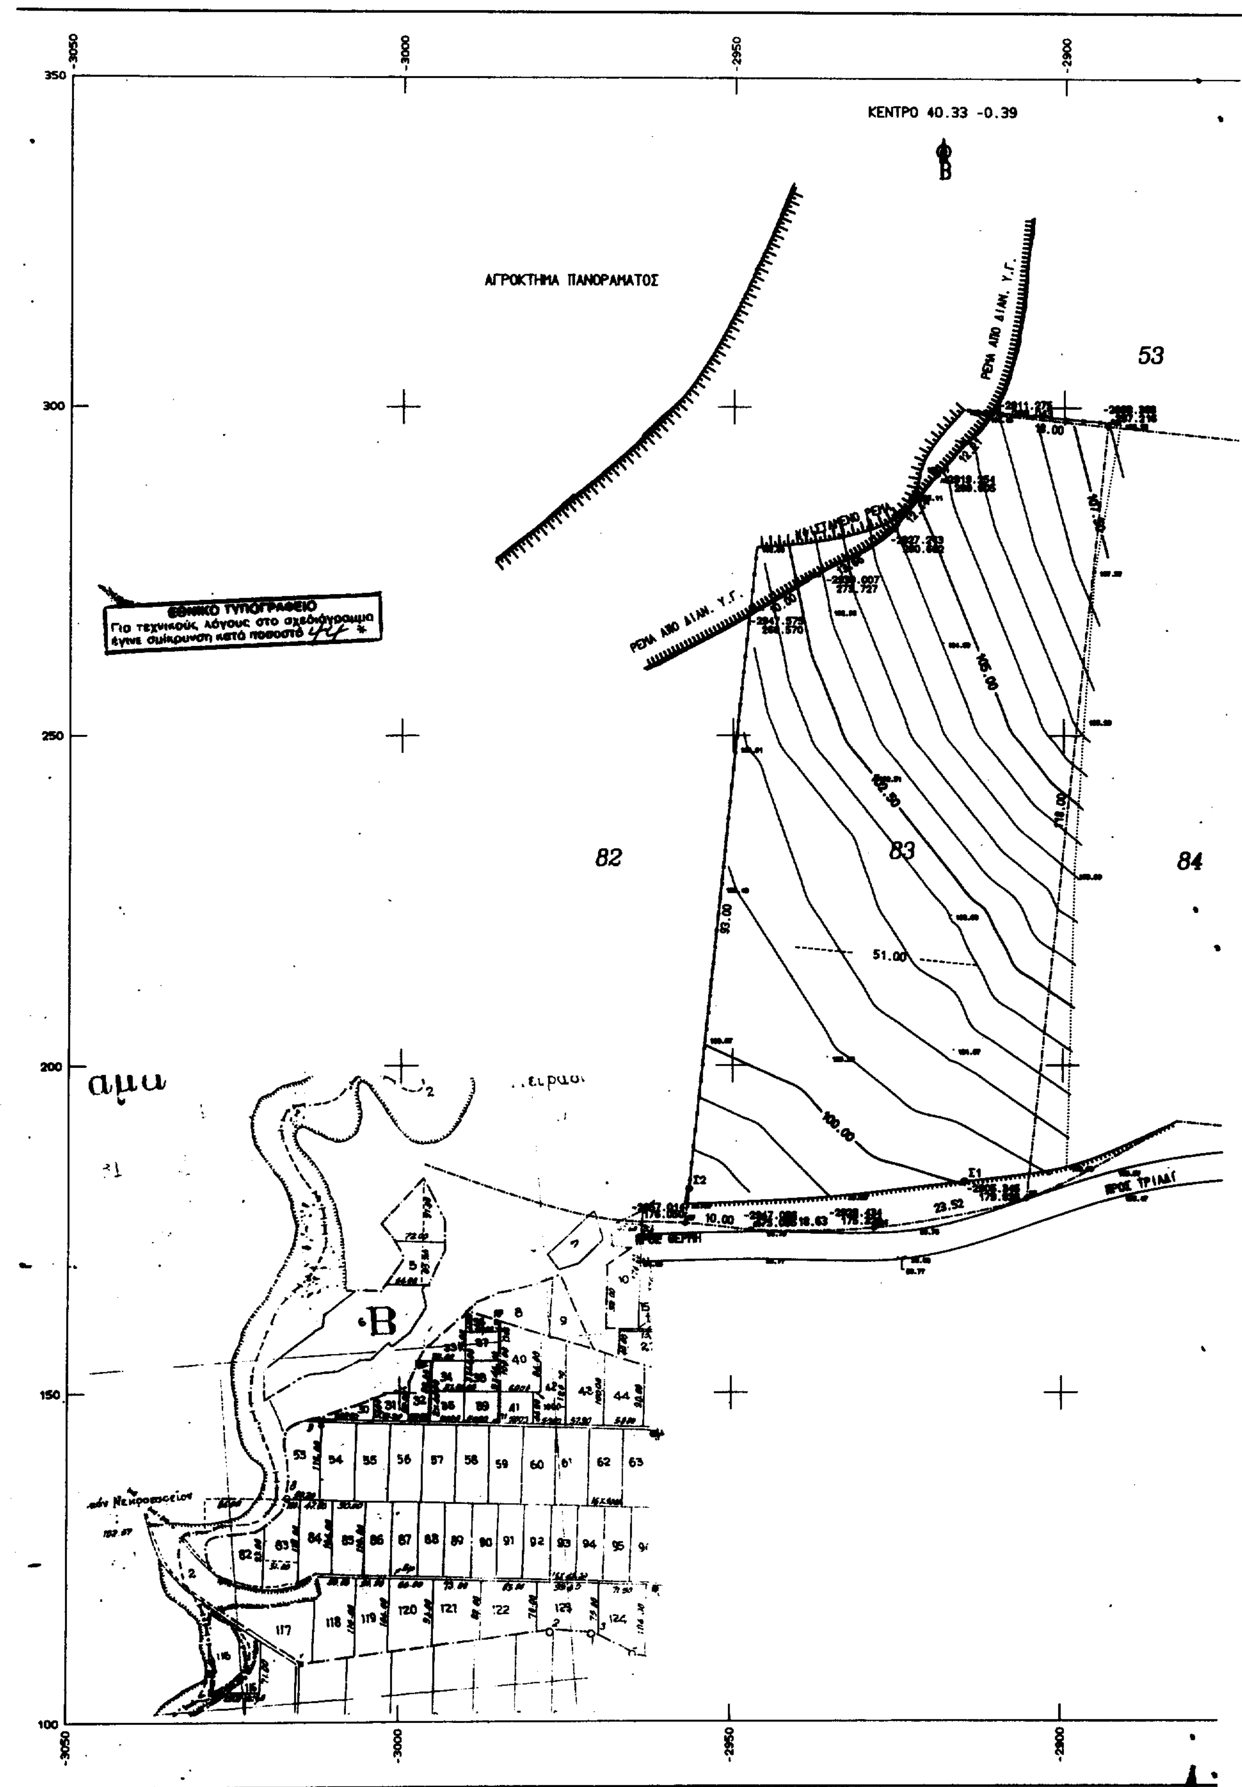
ΚΕΝΤΡΟ 40.33 -0.39
ΑΓΡΟΚΤΗΜΑ ΠΑΝΟΡΑΜΑΤΟΣ
ΡΕΜΑ ΑΠΟ ΔΙΑΝ. Υ.Γ.
ΕΘΝΙΚΟ ΤΥΠΟΓΡΑΦΕΙΟ
Για τεχνικούς λόγους στο σχεδιάγραμμα έγινε σμίκρυνση κατά ποσοστό
82
83
84
53
51.00
93.00
100.00
ΠΡΟΣ ΘΕΡΜΗ
ΠΡΟΣ ΤΡΙΑΔΙ
23.52
10.00
Σ1
Σ2
B
-3050
-3000
-2950
-2900
350
300
250
200
150
100

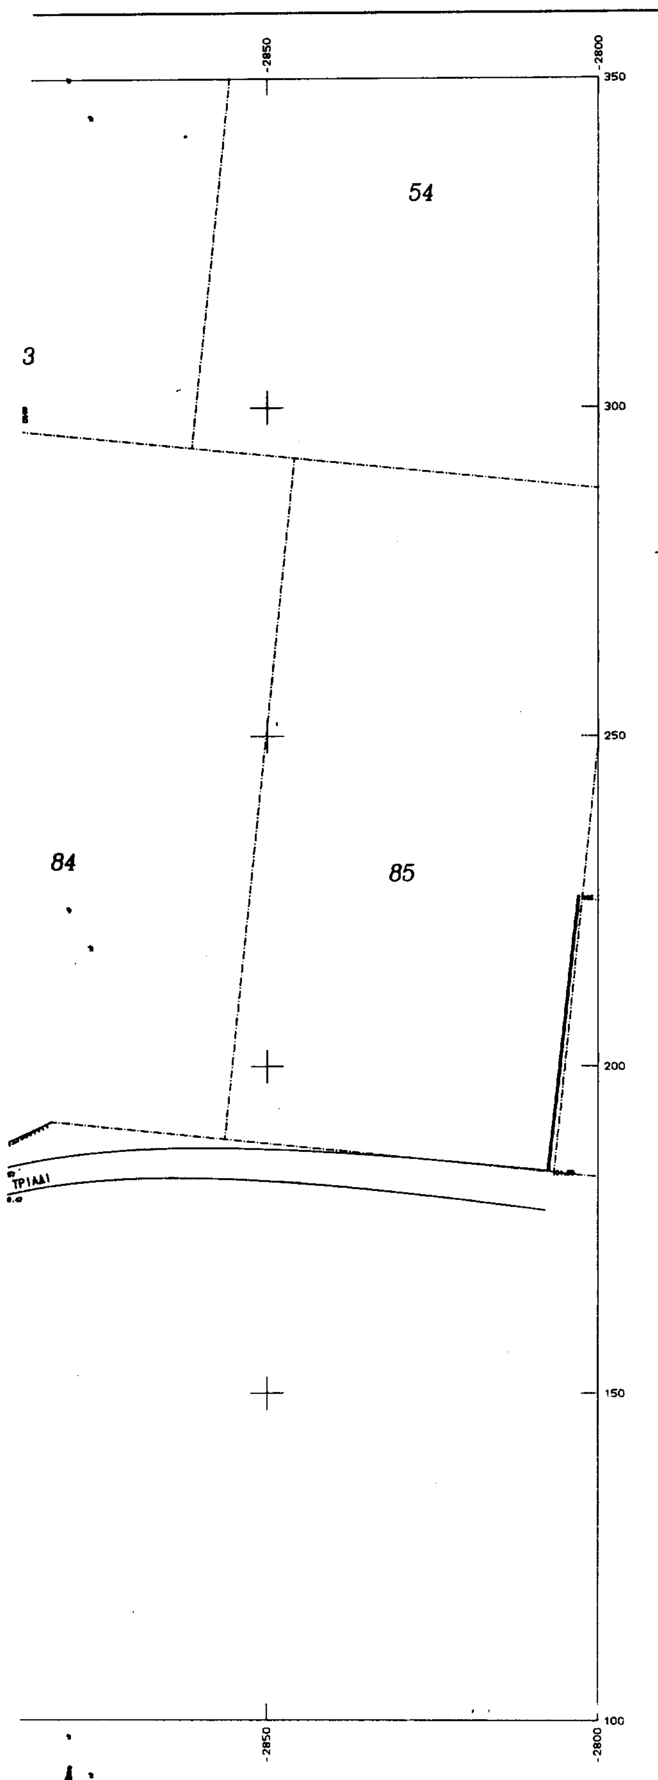

ΣΥΝΤΕΤΑΓΜΕΝΕΣ ΟΡΙΩΝ

ΣΗΜΕΙΟ	X	Y	ΣΗΜΕΙΟ	X	Y	ΣΗΜΕΙΟ	X	Y
A2	-2919.254	289.805	Ω3	-2911.275	290.043	Ω4	-2893.388	287.216
Ω6	-2905.345	179.826	Ω7	-2957.014	176.050	Ω9	-2947.086	175.835
Ω11	-2947.575	268.570	Ω16	-2920.434	175.322	Ω17	-2927.243	280.882
Ω18	-2939.007	273.727						

ΙΔ:83	ΣΗΜΕΙΑ:10	ΕΜΒΑΔΟ:5682.05 μ²							
Ω11	Ω18	Ω17	A2	Ω3	Ω4	Ω6	Ω16	Ω9	Ω7

ΤΕΧΝΙΚΟ ΓΡΑΦΕΙΟ ΜΕΛΕΤΩΝ
ΓΕΩΜΕΤΡΙΚΗ
ΠΑΠΑΝΑΣΤΑΣΙΟΥ Β - ΜΑΝΩΛΟΠΟΥΛΟΣ Κ
Αγ. Δημητρίου 107, 54634 Θεσσαλονίκη
Τηλ. (031)-211459

ΕΡΓΟΔΟΤΗΣ
ΔΟΚΤΩΡΗΣ ΑΘΑΝΑΣΙΟΣ

ΕΡΓΟ

ΘΕΣΗ
ΑΓΡΟΚΤΗΜΑ ΤΡΙΑΔΙ
ΑΡ. ΤΕΜ.83

ΘΕΜΑ ΣΧΕΔΙΟΥ: ΤΟΠΟΓΡΑΦΙΚΟ ΔΙΑΓΡΑΜΜΑ

ΑΡΙΘΜΟΣ ΣΧΕΔΙΟΥ

ΚΛΙΜΑΚΑ 1:500
ισοδιάσταση=.50

ΧΡΟΝΟΣ ΜΕΛΕΤΗΣ : ΙΟΥΛΙΟΣ 1999

ΥΠΟΓΡΑΦΗ	ΣΦΡΑΓΙΔΑ
	ΠΑΠΑΝΑΣΤΑΣΙΟΥ Π. ΒΑΣΙΛΕΙΟΣ ΠΤΥΧ. ΠΟΛΙΤΙΚΟΣ ΜΗΧΑΝΙΚΟΣ ΘΕΣΣΑΛΟΝΙΚΗ ΑΦΜ Δ.Ο.Υ. Β' ΘΕΣ/ΚΗΣ

ΑΝΑΚΟΙΝΩΣΕΙΣ

Αριθ. Δ12/0/37471 (3)

Παρακατάθεση αποζημιώσεων ακινήτων που έχουν απαλλοτριωθεί με την 326/97 απόφαση του Αναπληρωτού του Περιφερειακού Διευθυντή του Ν. Κορινθίας ΦΕΚ 158/6.3.97 τ. Δ΄.

Ο ΥΠΟΥΡΓΟΣ ΠΕΡΙΒΑΛΛΟΝΤΟΣ, ΧΩΡΟΤΑΞΙΑΣ ΚΑΙ ΔΗΜΟΣΙΩΝ ΕΡΓΩΝ

Έχοντας υπόψη:

1. Τις διατάξεις του Ν.Δ/τος 797/1971 «Περί Αναγκαστικών Απαλλοτριώσεων» (ΦΕΚ 1 Α/1971).

2. Τις διατάξεις του Π.Δ/τος 69/88 «Περί Οργανισμού της Γενικής Γραμματείας Δημοσίων Έργων» (ΦΕΚ 28Α/88).

3. Την εξουσιοδοτική απόφαση του Υπουργού ΠΕΧΩΔΕ Δ17/01/79/Φ.2.2.1/24.8.89 ΦΕΚ 666 Β΄.

4. Τον πίνακα υπολογισμού και παρακατάθεσης των αποζημιώσεων με ημερομηνία 29.9.99 που καθορίστηκαν με την απόφαση 39/27.9.98 του Μον. Πρωτοδικείου Κορίνθου, για ακίνητα που απαλλοτριώθηκαν με την 326/97 απόφαση του Αναπληρωτή του Περιφερειακού Δ/ντή του Ν. Κορινθίας για τη βελτίωση της Ε.Ο. Αθηνών - Κορίνθου, υπότμημα Παράκαμψης Διϋλιστηρίων από Χ.Θ. 66+678,68 - Χ.Θ. 68+333, ειδοποιούμε:

Τα πρόσωπα που έχουν ή αξιώνουν εμπράγματα δικαιώματα στα παραπάνω ακίνητα, ότι η αποζημίωση των εκτάσεων που έχουν απαλλοτριωθεί και των επικειμένων τους όπως σημειώνονται στα σχετικά κτηματολόγια, έχει κατατεθεί στο Ταμείο Παρακαταθηκών και Δανείων, ύστερα από συμψηφισμό των δικαιωμάτων και υποχρεώσεων με την έκδοση του γραμματίου παρακαταθήκης Νο 5019/17.12.99 για συνολικό ποσό δρχ. 20.779.000.

Η παρακατάθεση της αποζημίωσης έγινε υπέρ των φερομένων ιδιοκτητών και θα καταβληθεί μόνο στα πρόσωπα που θα αναγνωρισθούν δικαιούχοι, σύμφωνα με τις κείμενες διατάξεις.

Η παρούσα απόφαση να δημοσιευθεί στην Εφημερίδα της Κυβερνήσεως.

Αθήνα, 20 Δεκεμβρίου 1999

Με εντολή Υπουργού
Ο Διευθυντής
ΚΩΝ. ΔΕΣΥΠΡΗΣ

Αριθ. Φ.23297 (4)

Ειδοποίηση παρακατάθεσης από τη ΔΕΗ αποζημίωσης για αναγκαστική απαλλοτρίωση ακινήτων στο Νομό Πρέβεζας.

Η ΔΗΜΟΣΙΑ ΕΠΙΧΕΙΡΗΣΗ ΗΛΕΚΤΡΙΣΜΟΥ

Σύμφωνα με τις διατάξεις των άρθρων 7 και 8 του ΝΔ 797/1971 «περί αναγκαστικών απαλλοτριώσεων» (ΦΕΚ 1/1971 τ.Α΄) ,πληροφορούμε όλους όσοι:

α. Έχουν δικαιώματα κυριότητας ή άλλα εμπράγματα δικαιώματα ή

β. Έχουν εγγράψει υποθήκη ή έχουν επιβάλει κατάσχεση ή με οποιοδήποτε τρόπο διεκδικούν τα ακίνητα που βρίσκονται σε Δήμους και Κοινότητες της Πρέβεζας και έχουν απαλλοτριωθεί με την αριθμ. 1101737/7045/0010/23.10.97 (ΦΕΚ Δ΄ 990/97) τα εξής:

Η αποζημίωση που καθόρισε η αριθμ. 267/1999 απόφαση του Μονομελούς Πρωτοδικείου Πρέβεζας για τα παραπάνω ακίνητα και για τα συστατικά και παραρτήματα τους, έχει κατατεθεί στο Ταμείο Παρακαταθηκών και Δανείων με το αριθμ.4966/17.11.99 γραμμάτιο σύστασης παρακαταθήκης, ποσού δραχμών ΕΠΤΑ ΕΚΑΤΟΜΜΥΡΙΩΝ ΕΞΑΚΟΣΙΩΝ ΟΓΔΟΝΤΑ ΔΥΟ ΧΙΛΙΑΔΩΝ ΔΙΑΚΟΣΙΩΝ ΤΕΣΣΑΡΩΝ (7.682.204).

Τα παραπάνω ακίνητα εικονίζονται στον κτηματολογικό πίνακα αριθμ. 61508/95 (φύλλα 4Α-7Α).

Η παραπάνω αποζημίωση είναι αποδοτέα στους δικαιούχους που θα αναγνωρισθούν σύμφωνα με το νόμο.

Η παρούσα να δημοσιευθεί στην Εφημερίδα της Κυβερνήσεως.

Αθήνα, 17 Δεκεμβρίου 1999

Ο Νομικός Σύμβουλος
Μ. ΔΕΛΟΥΚΑΣ

Αριθ. Φ.23298 (5)

Ειδοποίηση παρακατάθεσης από τη ΔΕΗ αποζημίωσης για αναγκαστική απαλλοτρίωση ακινήτων στο Νομό Κοζάνης.

Η ΔΗΜΟΣΙΑ ΕΠΙΧΕΙΡΗΣΗ ΗΛΕΚΤΡΙΣΜΟΥ

Σύμφωνα με τις διατάξεις των άρθρων 7 και 8 του ΝΔ 797/1971 «περί αναγκαστικών απαλλοτριώσεων» (ΦΕΚ 1/1971 τ.Α΄), πληροφορούμε όλους όσοι:

α. Έχουν δικαιώματα κυριότητας ή άλλα εμπράγματα δικαιώματα ή

β. Έχουν εγγράψει υποθήκη ή έχουν επιβάλει κατάσχεση ή με οποιοδήποτε τρόπο διεκδικούν τα ακίνητα που βρίσκονται στις Κοιν.Λευκαρίων, Νεράιδας Ροδίτους και Μεσιανής του Νομού Κοζάνης και έχουν απαλλοτριωθεί με την αριθμ. 109432 /6595/0010/8.10.97 (ΦΕΚ Δ΄ 891/97) τα εξής:

Η αποζημίωση που καθόρισε η αριθμ. 184/1999 απόφαση του Μονομελούς Πρωτοδικείου Κοζάνης για τα παραπάνω ακίνητα και για τα συστατικά και παραρτήματα τους, έχει κατατεθεί στο Ταμείο Παρακαταθηκών και Δανείων με το αριθμ. 5006/7.12.99 γραμμάτιο σύστασης παρακαταθήκης, ποσού δραχμών ΠΕΝΤΑΚΟΣΙΩΝ ΔΕΚΑ ΟΚΤΩ ΧΙΛΙΑΔΩΝ ΠΕΝΤΑΚΟΣΙΩΝ ΣΑΡΑΝΤΑ ΠΕΝΤΕ (518.545).

Τα παραπάνω ακίνητα εικονίζονται στον κτηματολογικό πίνακα αριθμ. 61555/97 (φύλλα 2).

Η παραπάνω αποζημίωση είναι αποδοτέα στους δικαιούχους που θα αναγνωρισθούν σύμφωνα με το νόμο.

Η παρούσα να δημοσιευθεί στην Εφημερίδα της Κυβερνήσεως.

Αθήνα, 17 Δεκεμβρίου 1999

Ο Νομικός Σύμβουλος
Μ. ΔΕΛΟΥΚΑΣ

ΔΙΟΡΘΩΣΕΙΣ ΣΦΑΛΜΑΤΩΝ

(6)

Στο ΦΕΚ 462/24.6.1999 τ. Δ΄, που δημοσιεύθηκε η 1029309/2730/0010/3.6.99 απόφαση του Υπουργού Οικονομικών, σχετικά με αναγκαστική απαλλοτρίωση ακινή-

των, έκτασης συνολικού εμβαδού 1.747 μ2, για στρατιωτικούς σκοπούς στην περιοχή «Κάραβος» Κοινότητας Θυμιανών νήσου Χίου.

Όμως, κατά τη δημοσίευση της απόφασης και εσφαλμένα στο διατακτικό αυτής αναφέρεται «Η απαλλοτρίωση κηρύσσεται υπέρ και με δαπάνη του Δημοσίου και με δαπάνη του Ταμείου Εθνικής Άμυνας», αντί του ορθού «Η απαλλοτρίωση κηρύσσεται υπέρ του Δημοσίου και με δαπάνη του Ταμείου Εθνικής Άμυνας».

(Από το Υπουργείο Οικονομικών)

(7)

Στο ΦΕΚ 476/28.6.1999 τ. Δ', που δημοσιεύθηκε η 1029310/2729/0010/3.6.1999 απόφαση του Υπουργού Οικονομικών, σχετικά με αναγκαστική απαλλοτρίωση ακινήτων, έκτασης συνολικού εμβαδού 2.250,28 Μ2, για στρατιωτικούς σκοπούς στην περιοχή «Κεραμιδιά» Κοινότητας Μαυρατζαίων νήσου Σάμου, στο διατακτικό αυτής αναφέρεται εσφαλμένα «Η απαλλοτρίωση κηρύσσεται υπέρ και με δαπάνη του Δημοσίου και με δαπάνη του Ταμείου Εθνικής Άμυνας», αντί του ορθού « Η απαλλοτρίωση κηρύσσεται υπέρ του Δημοσίου και με δαπάνη του Ταμείου Εθνικής Άμυνας».

(Από το Υπουργείο Οικονομικών)

(8)

Στην 2737/16.2.98 απόφαση Γενικού Γραμματέα Περιφέρειας Θεσσαλίας, περί επανακαθορισμού χερσαίας ζώνης Λιμένος στον όρμο της Σούρπης της περιοχής Αλμυρού Μαγνησίας, στη θέση «Τσιγγέλι», που δημοσιεύθηκε στο ΦΕΚ 149/13.3.98, τεύχος τέταρτο, διορθώνεται στο αποφασιστικό μέρος της απόφασης, στην δεύτερη παράγραφο, από το εσφαλμένο: «Επανακαθορίζουμε....» έως και τα γράμματα «τ.μ.», στο ορθό:

«Επανακαθορίζουμε τα νέα όρια αυτής, όπως αυτά είναι χαραγμένα με τη συνεχή γραμμή υπό στοιχεία: Κ82, Κ150, Κ151, Κ149, Κ142, Κ141, Κ152, Κ140, Κ139 και αποχαρακτηρίζουμε την έκταση με στοιχεία: Κ82, Κ150, Κ151, Κ149, Κ142, Κ141, Κ152, Κ140, Κ139, Κ85, Κ84, Κ83, Κ82 εμβαδού 24.063,65 τ.μ. που εμφαίνονται...».

(Από την Περιφέρεια Θεσσαλίας)

ΑΠΟ ΤΟ ΕΘΝΙΚΟ ΤΥΠΟΓΡΑΦΕΙΟ